

Quadrex F

Unité de centre (quadruple)

Superficie habitable

2 403 pi²




Image à titre indicatif, des changements peuvent être appliqués.




Quadrex F

Type | 1 (Unité gauche)


Superficie habitable
2 403 pi²

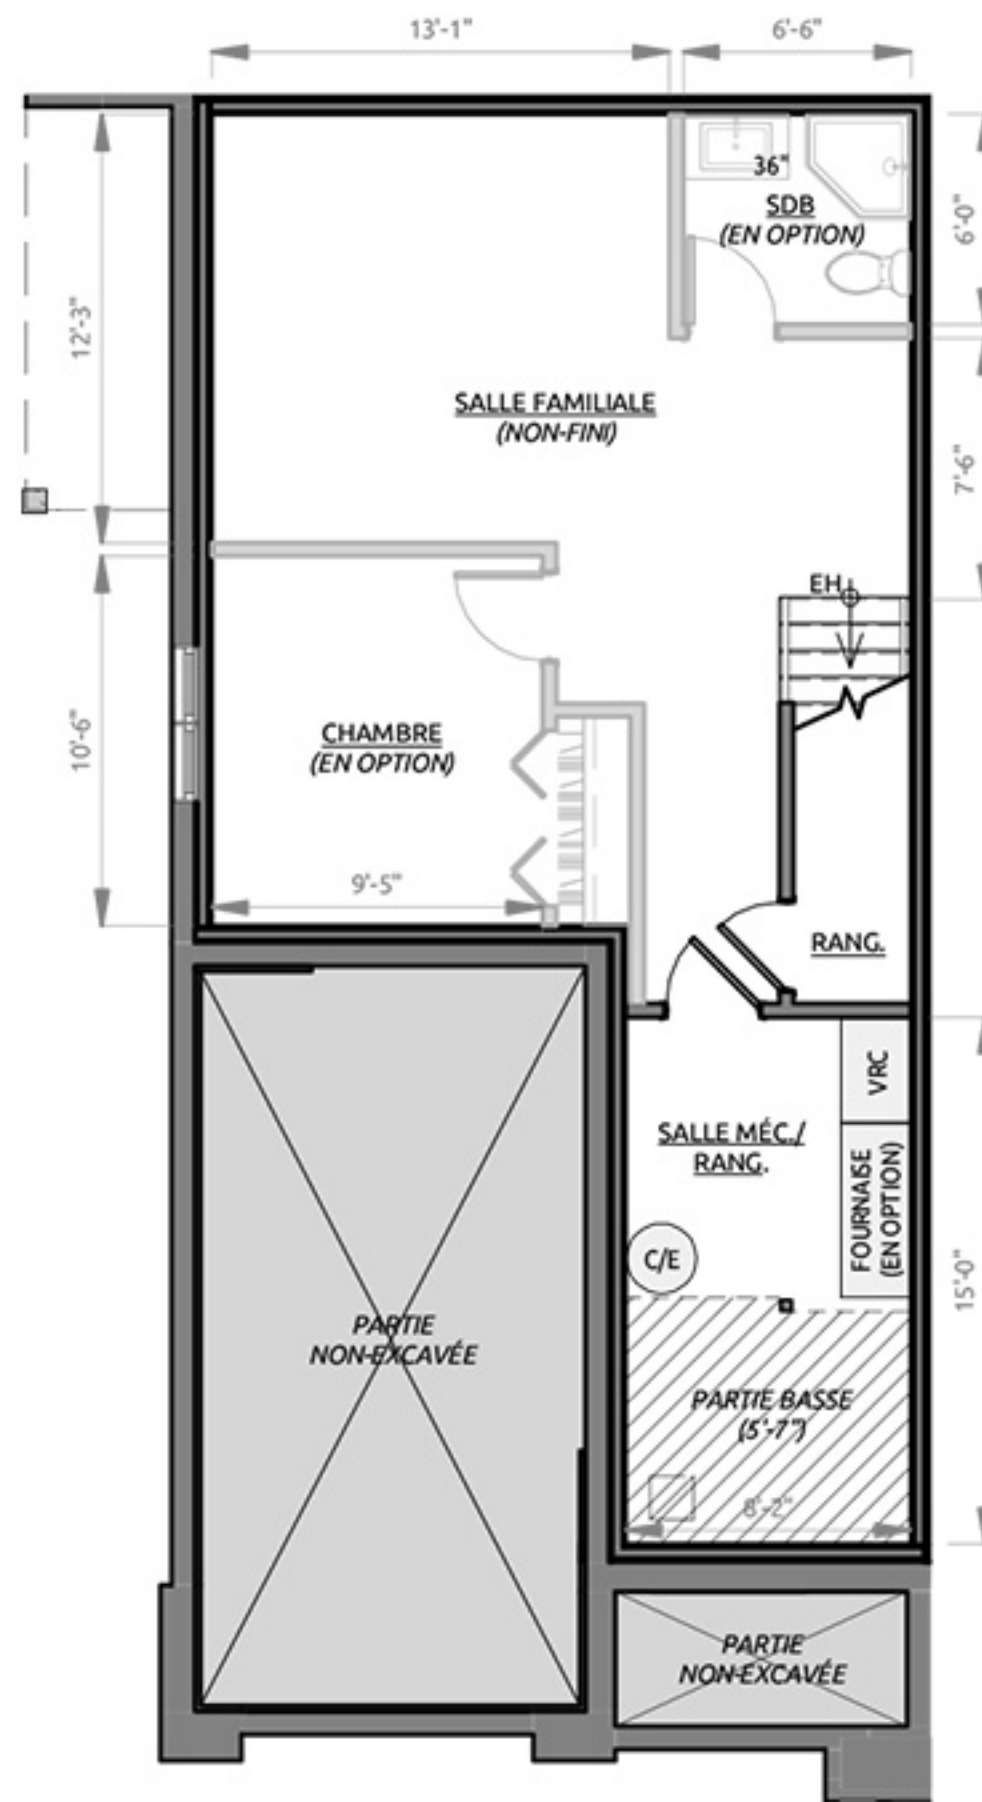

Sous-sol - 713 pi²

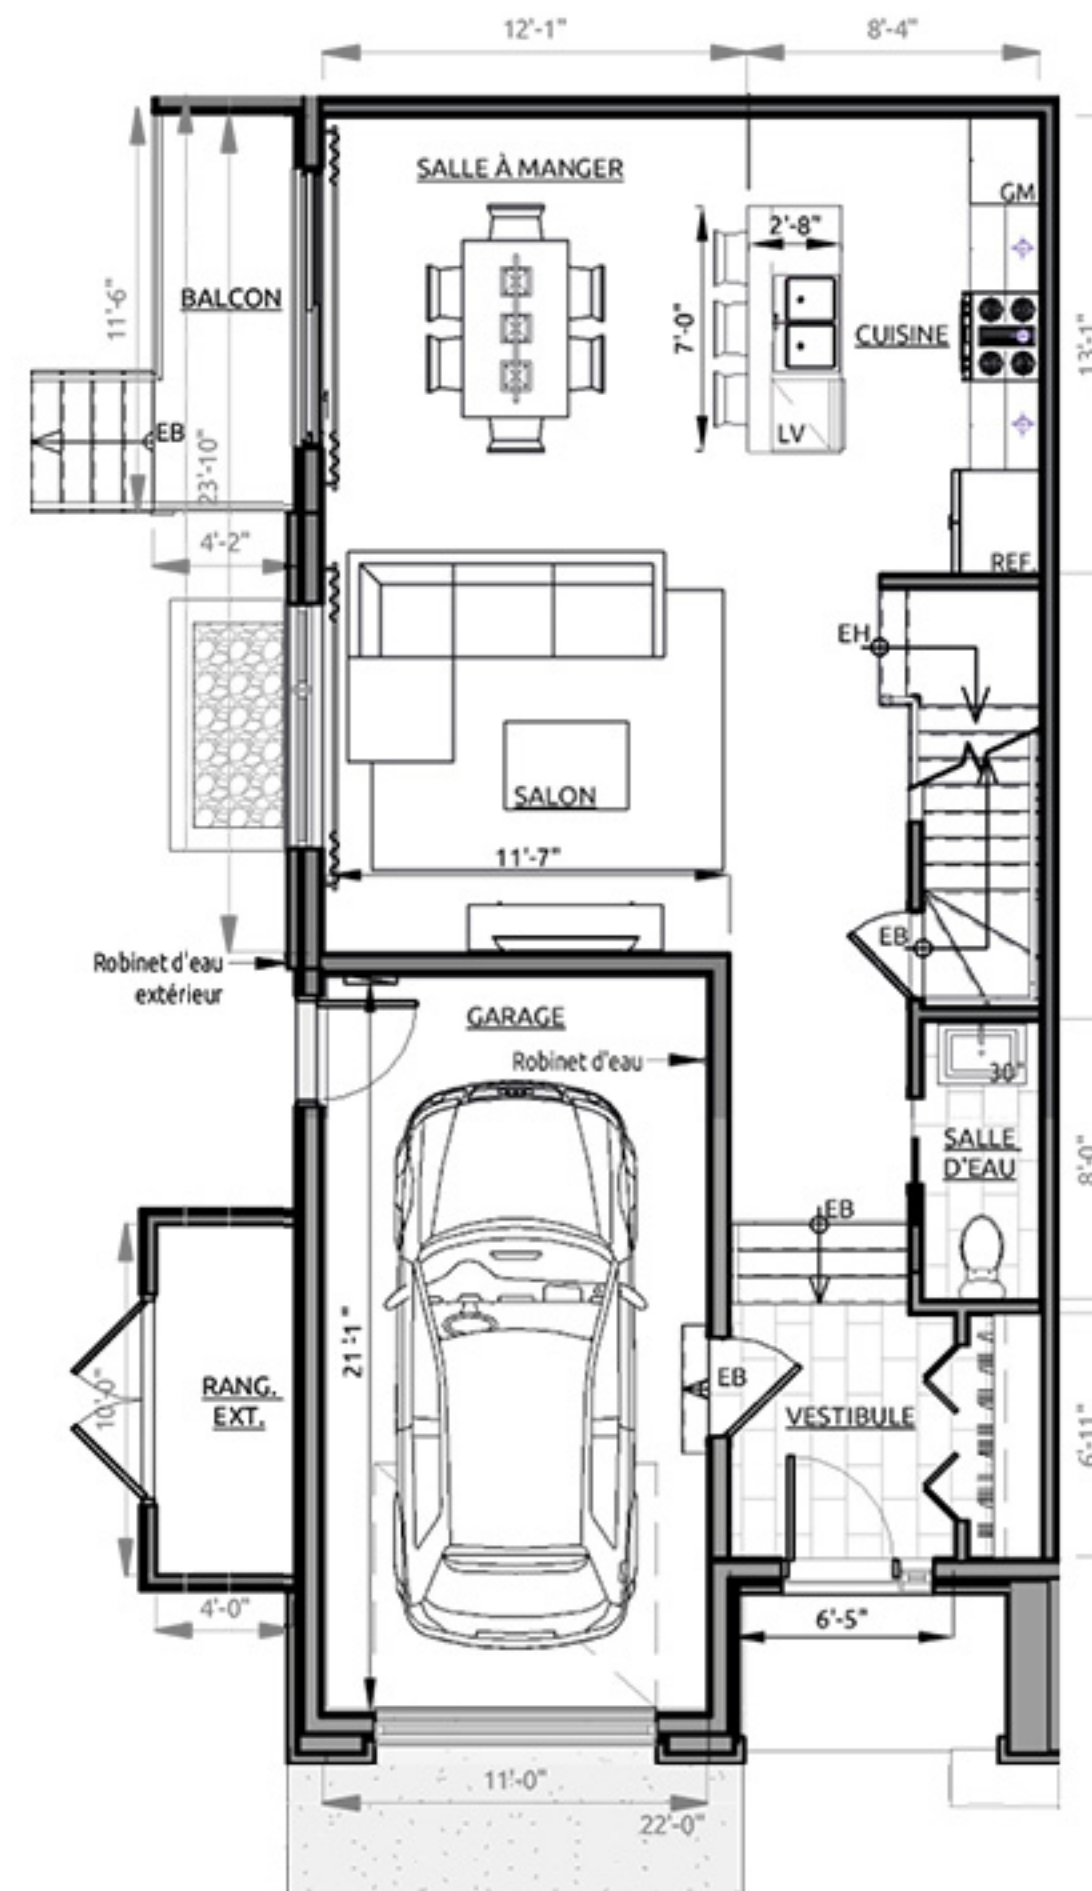

Étage 1 - 710 pi² + garage 270 pi²

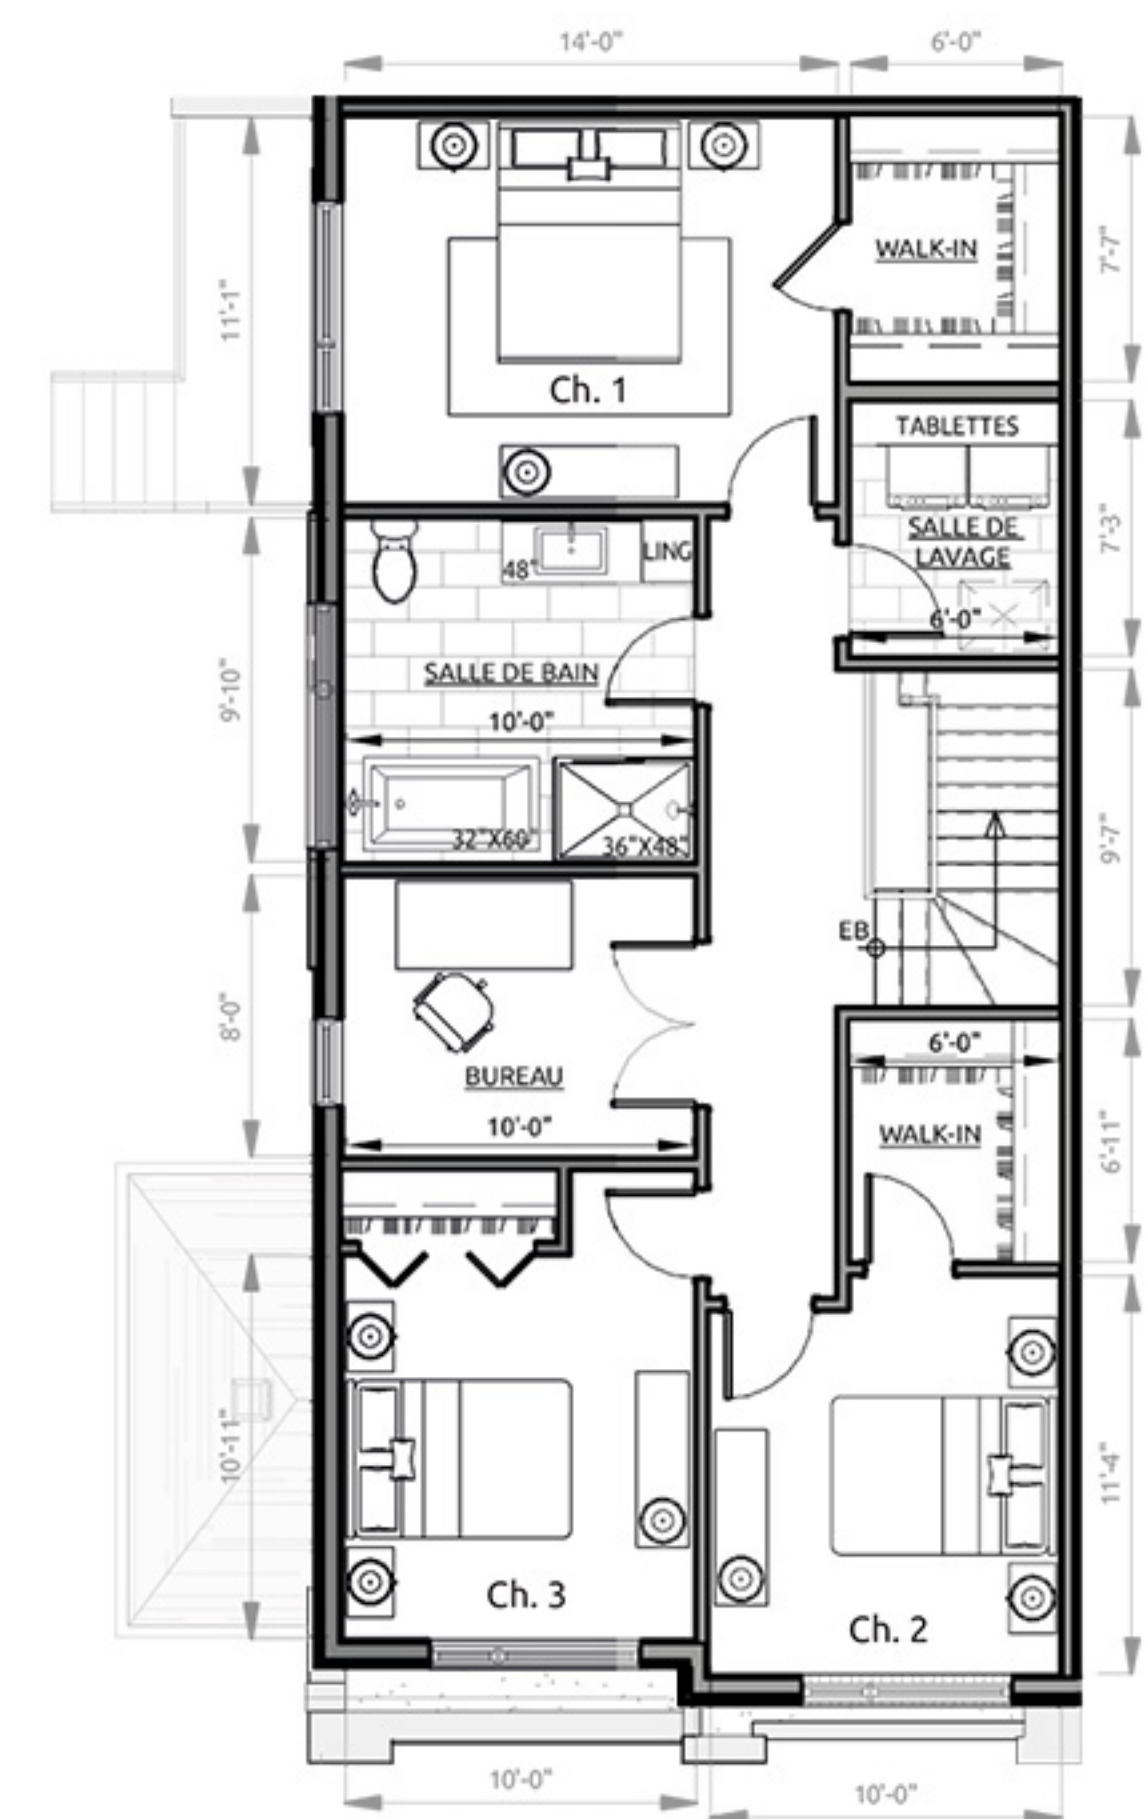

Étage 2 (option A) - 980 pi²




NOTES* Les superficies et dimensions sont approximatives et sujettes à changements sans préavis. Les superficies correspondent aux superficies brutes du bâtiment. Images à titre indicatif seulement.


Quadrex F

Type | 1 (Unité gauche)

Superficie habitable
2 403 pi²

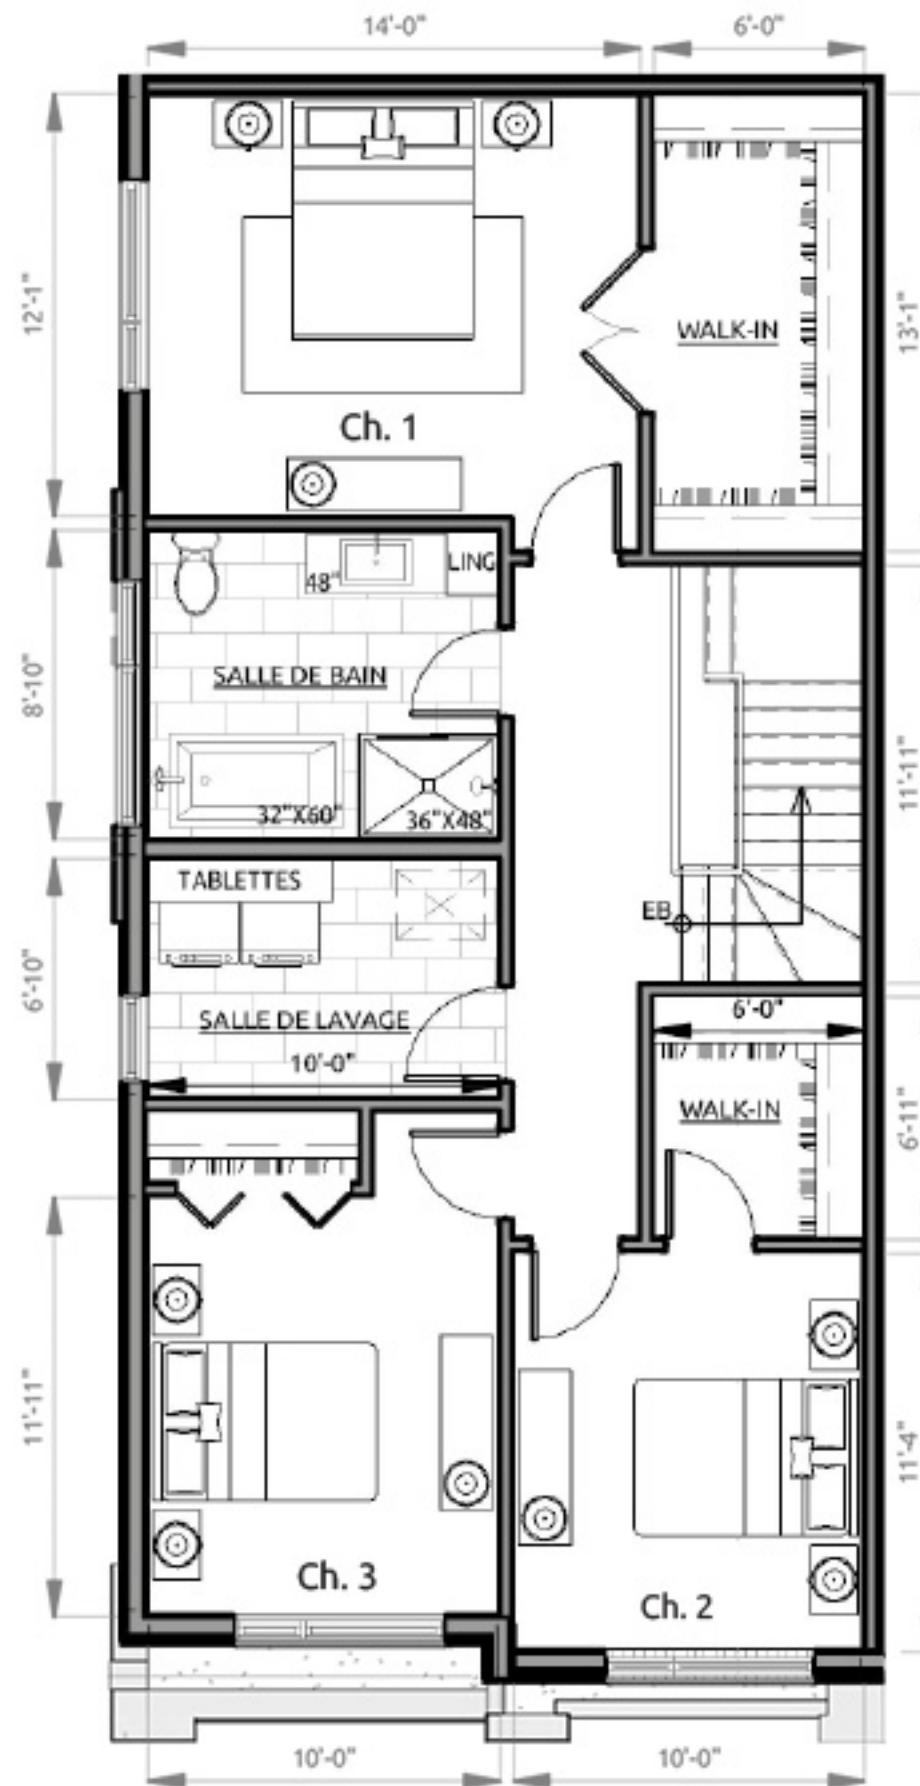

Étage 2 (Option B) - 980 pi²

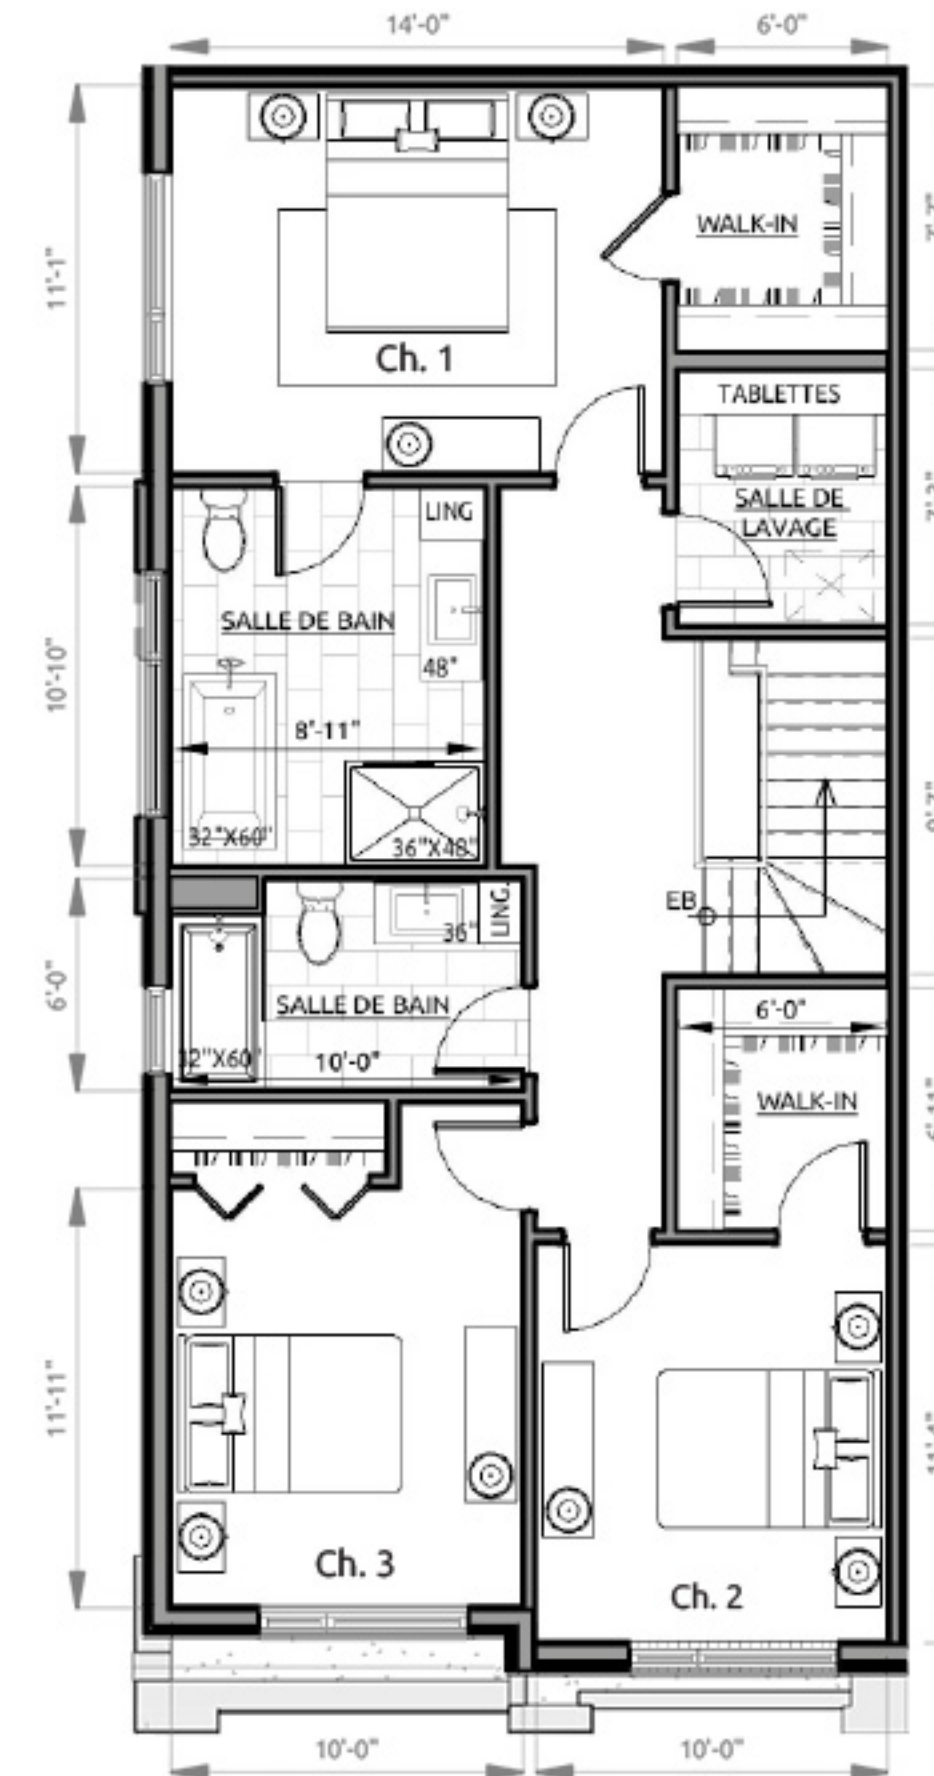

Étage 2 (Option C) - 980 pi²




NOTES* Les superficies et dimensions sont approximatives et sujettes à changements sans préavis. Les superficies correspondent aux superficies brutes du bâtiment. Images à titre indicatif seulement.


Quadrex F

Type | 2 (Unité droite)


Superficie habitable
2 403 pi²

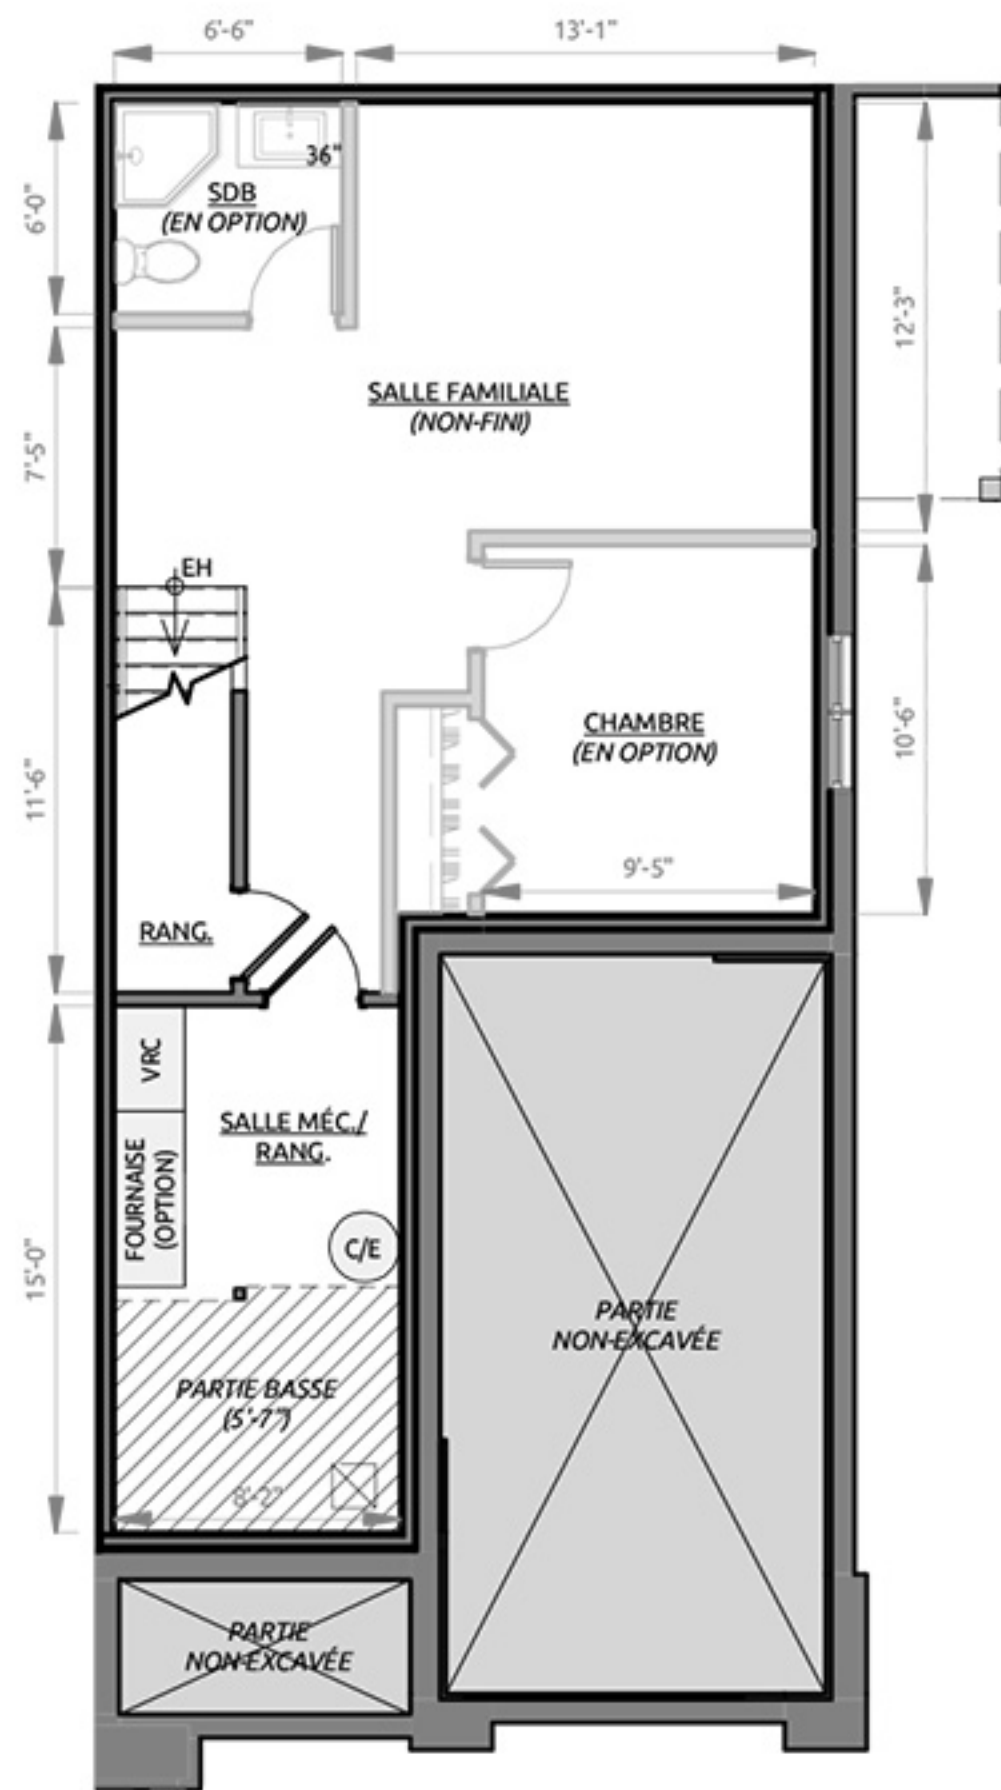

Sous-sol - 713 pi²

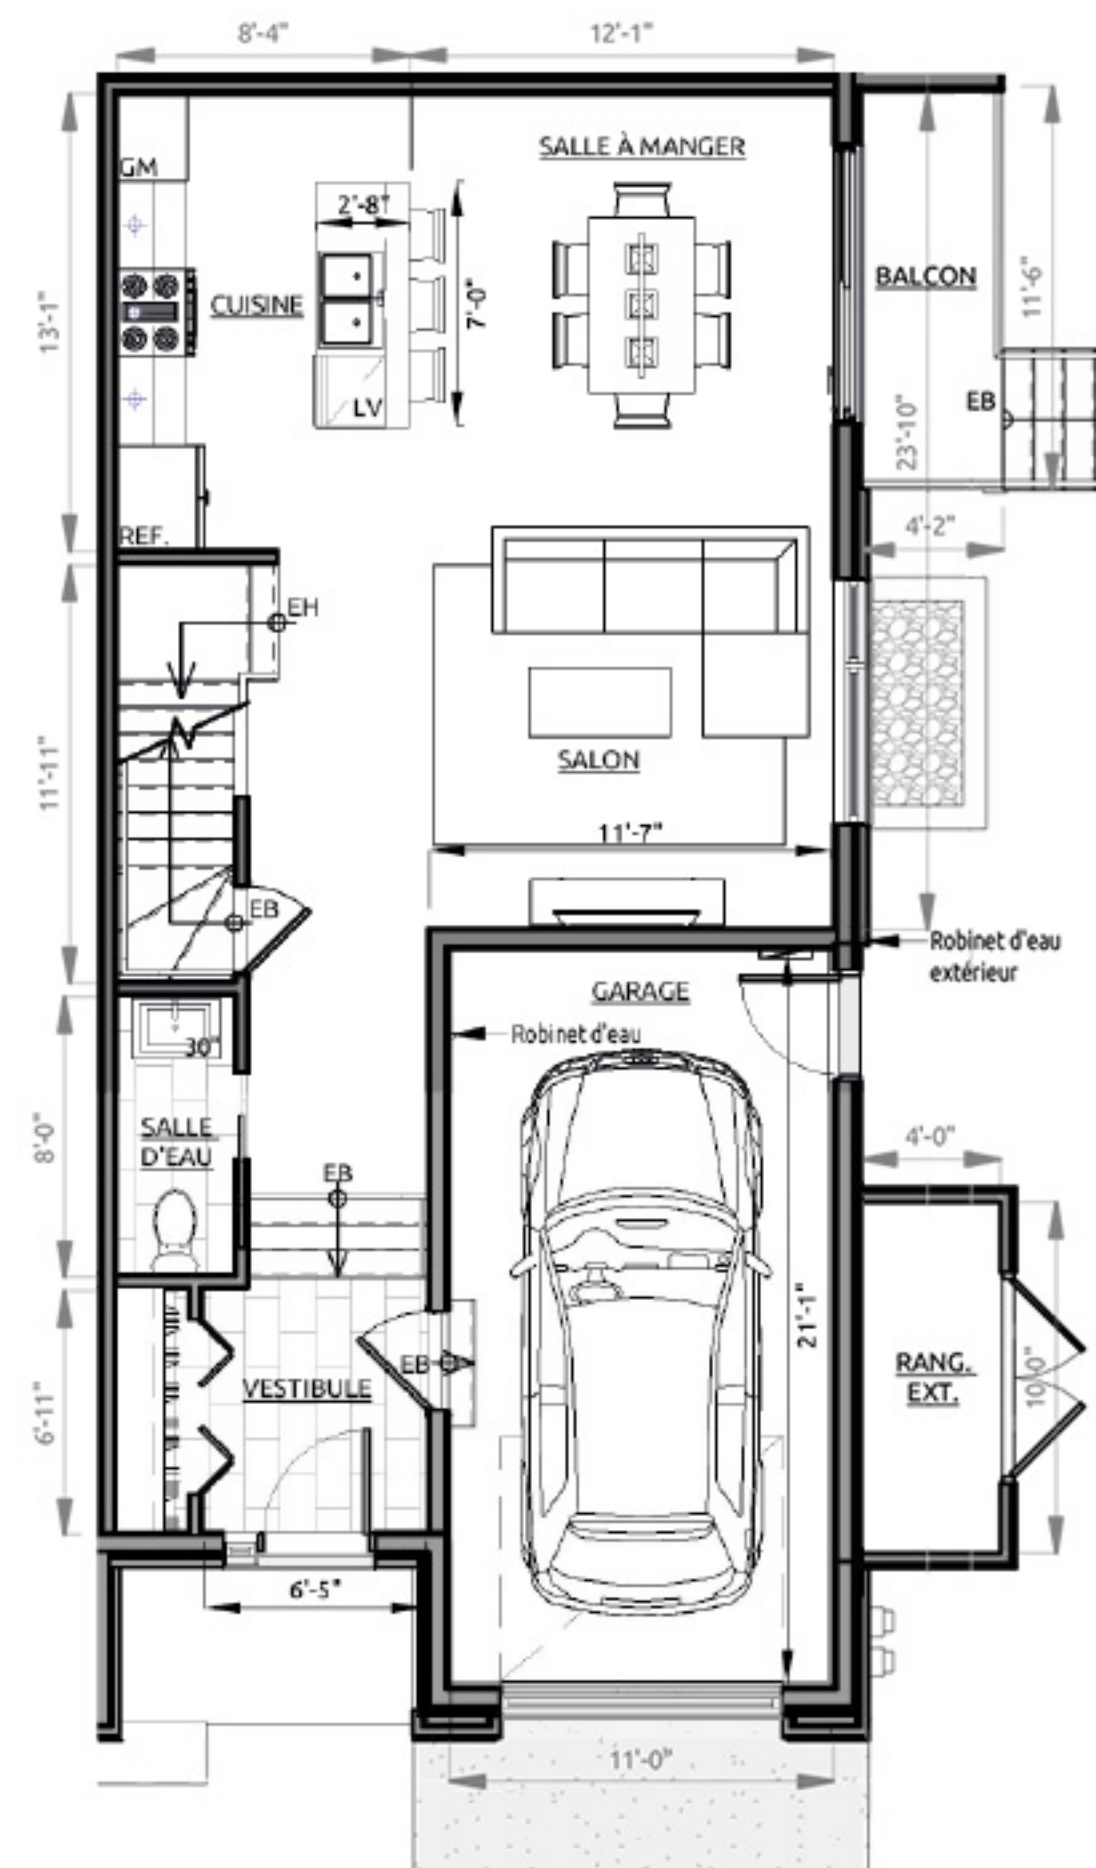

Étage 1 - 710 pi² + garage 270 pi²

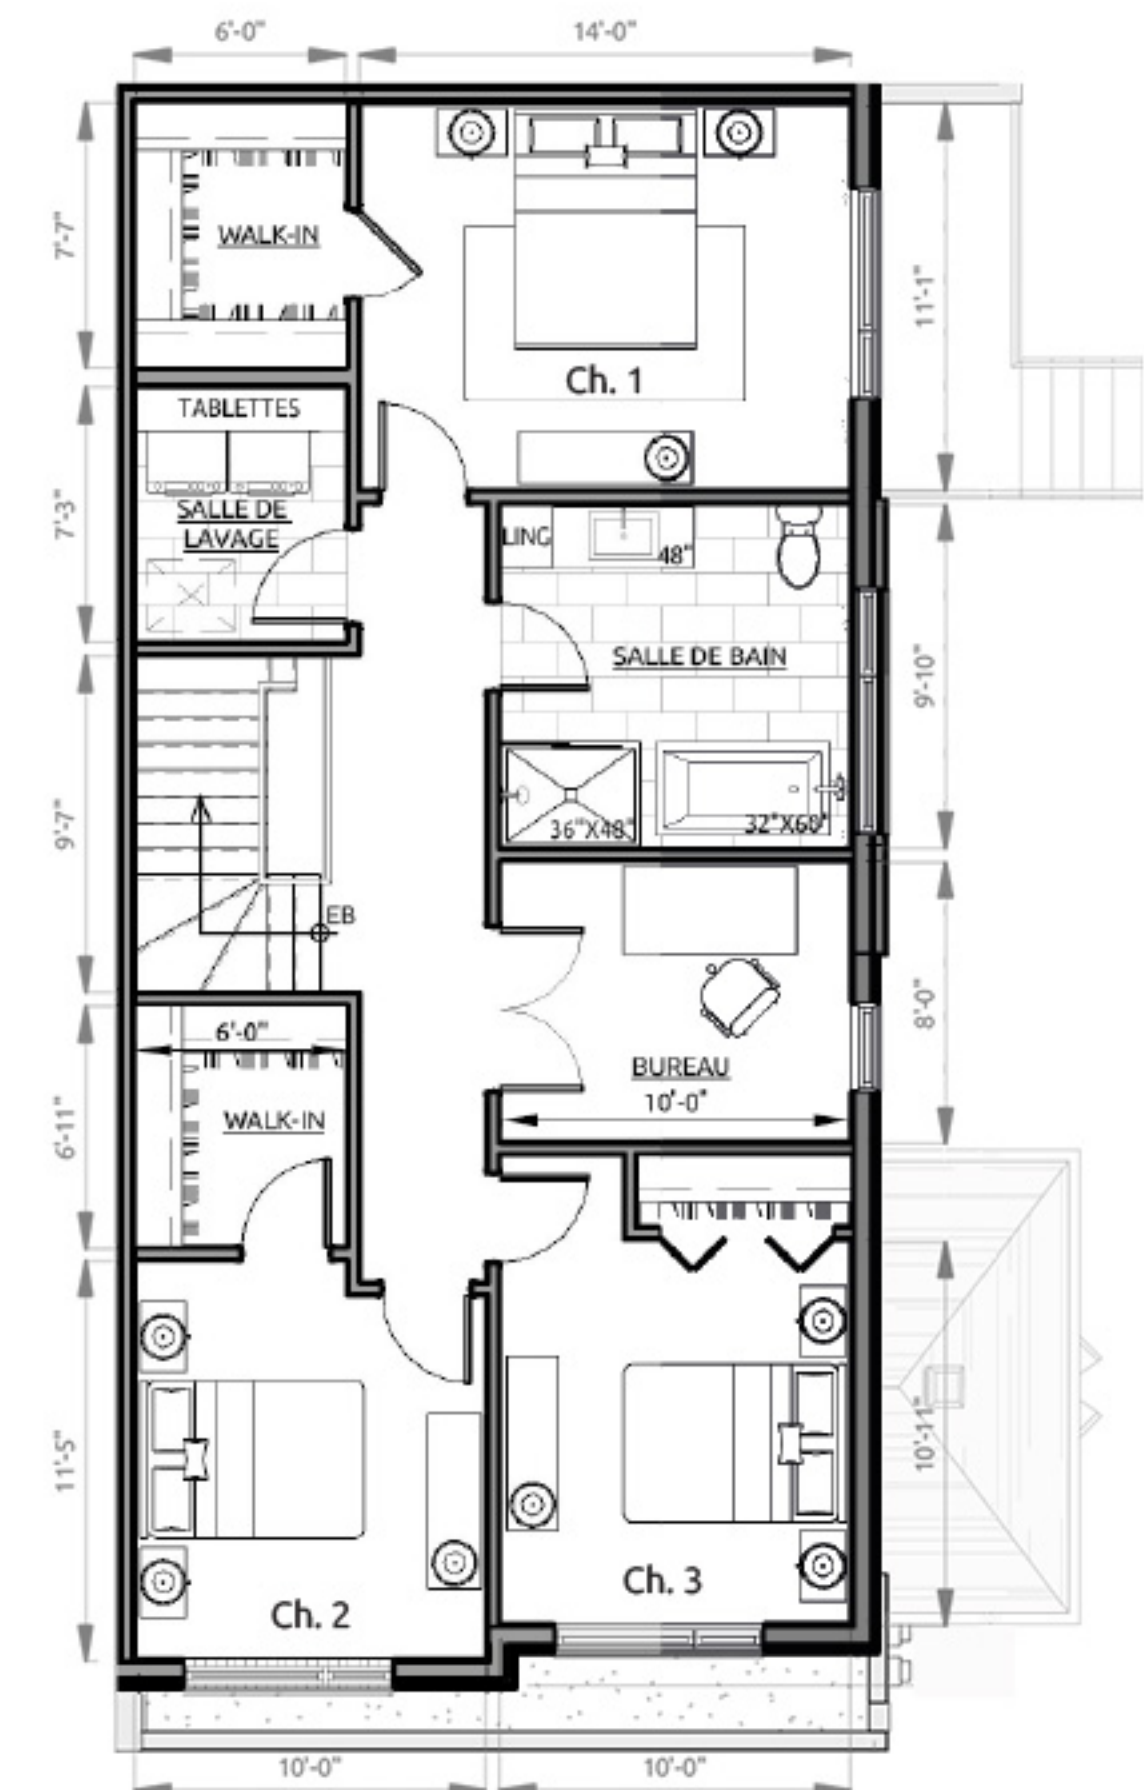

Étage 2 (option A) - 980 pi²




NOTES* Les superficies et dimensions sont approximatives et sujettes à changements sans préavis. Les superficies correspondent aux superficies brutes du bâtiment. Images à titre indicatif seulement.


Quadrex F

Type | 2 (Unité droite)

Superficie habitable
2 403 pi²

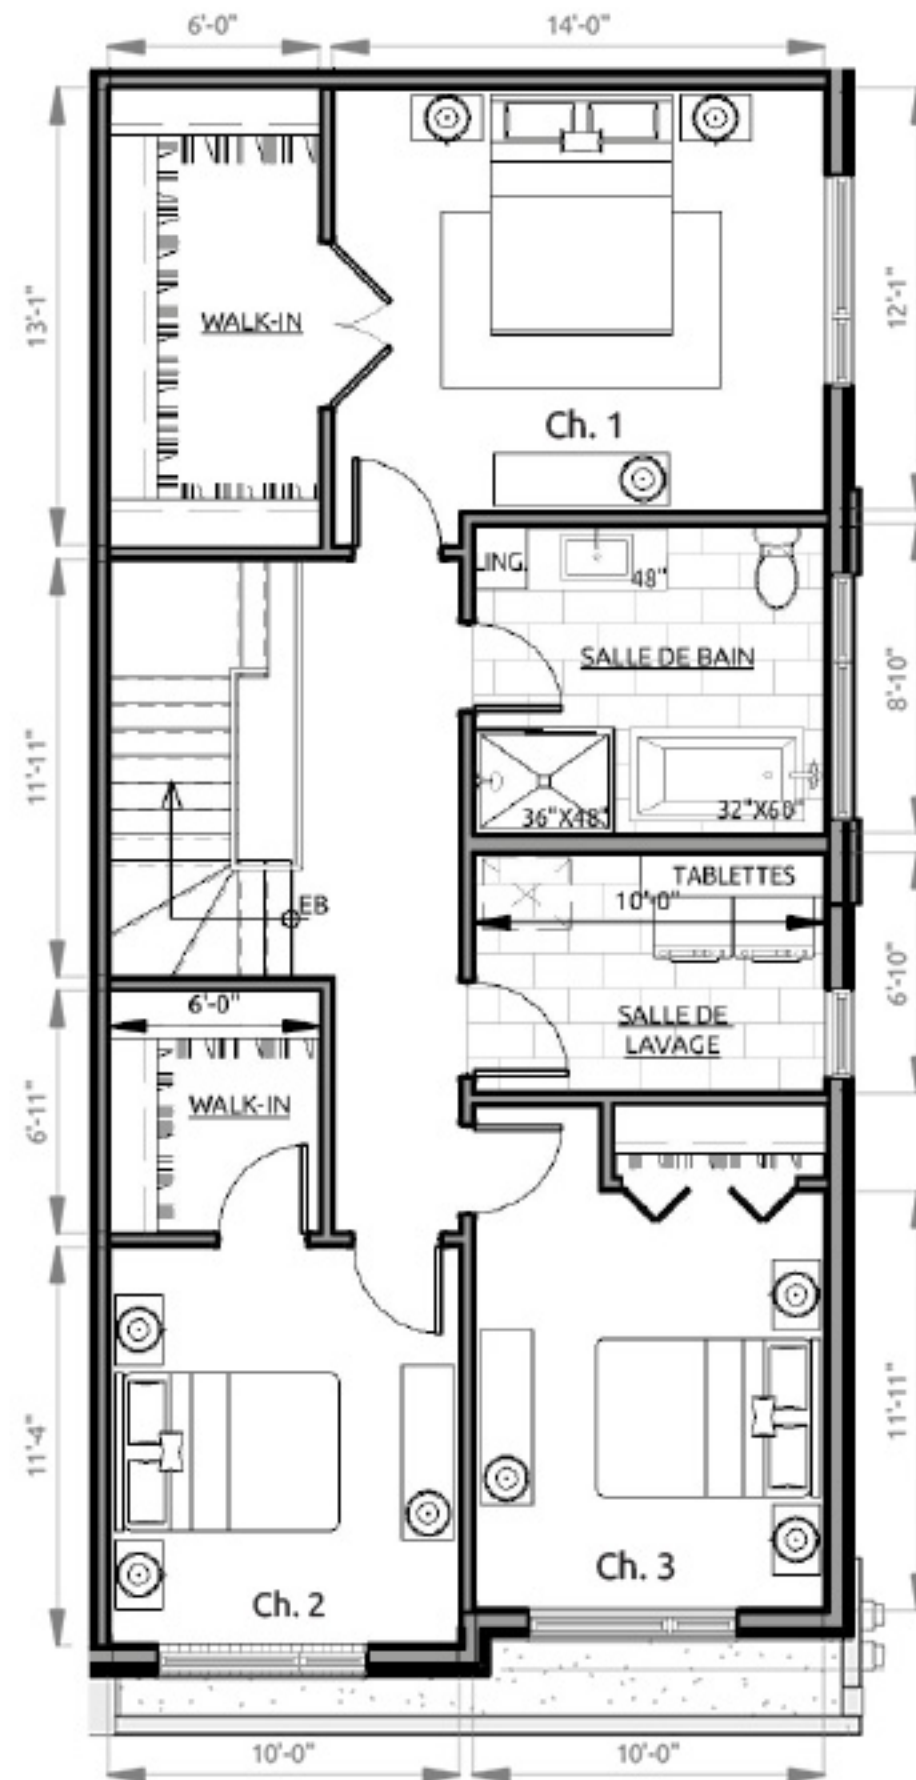

Étage 2 (Option B) - 980 pi²

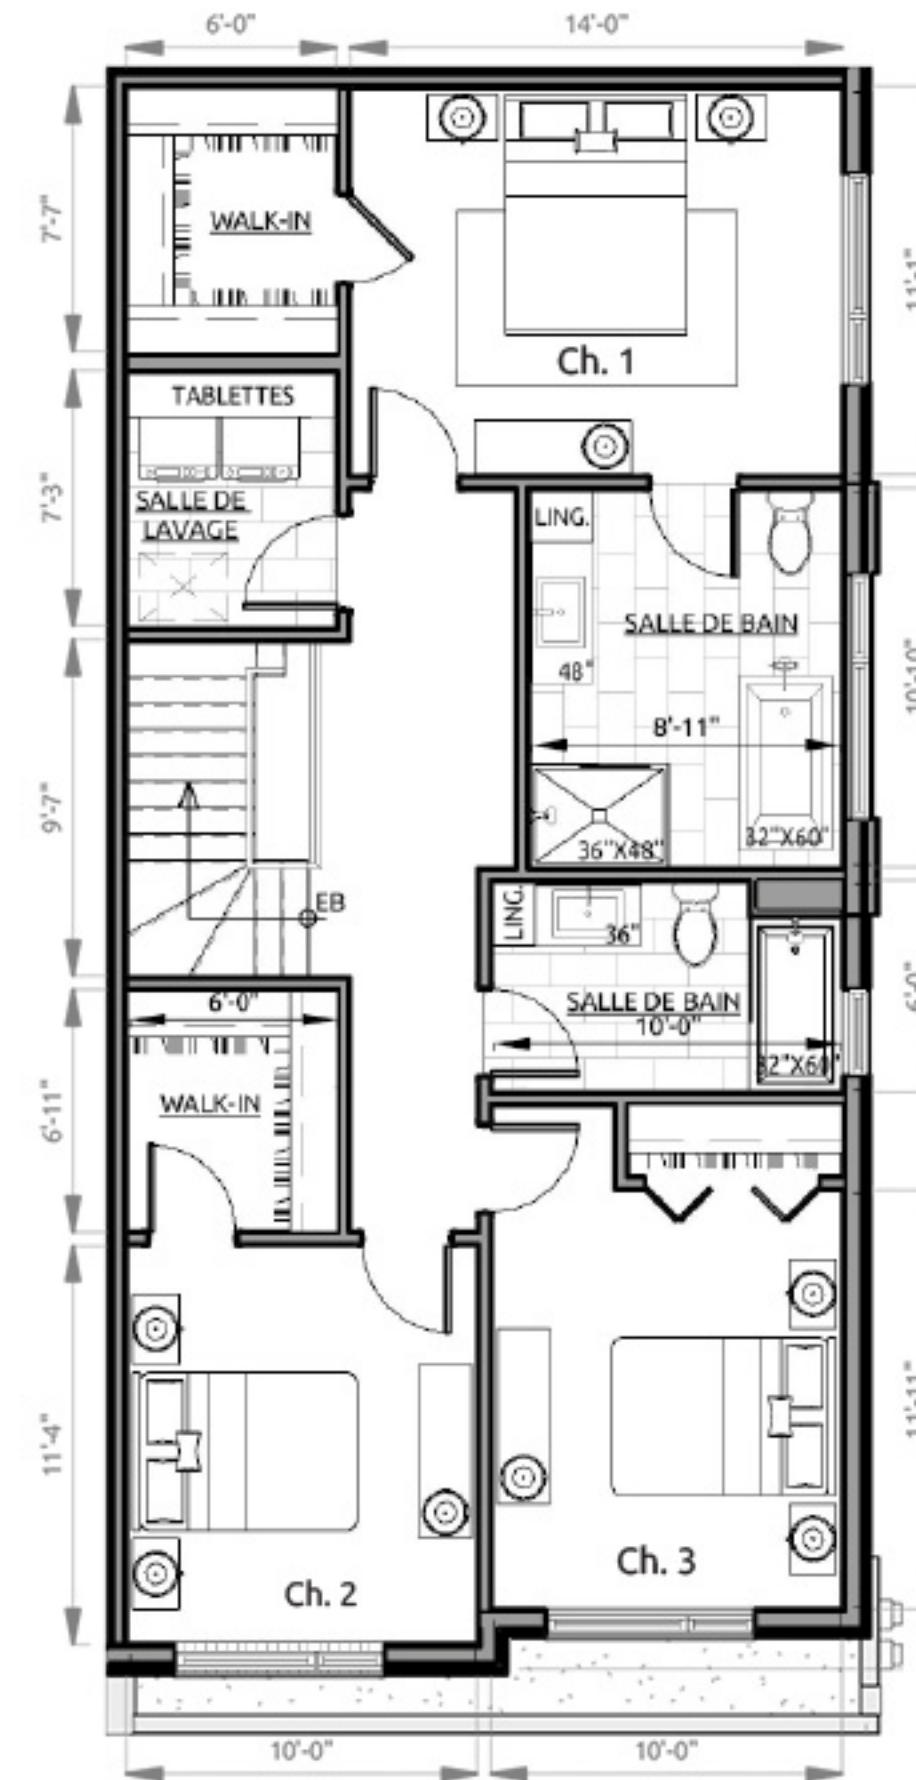

Étage 2 (Option C) - 980 pi²



NOTES* Les superficies et dimensions sont approximatives et sujettes à changements sans préavis. Les superficies correspondent aux superficies brutes du bâtiment. Images à titre indicatif seulement.

Quadrex G

Unité de coin (double)

Superficie habitable

2 403 pi²




Image à titre indicatif, des changements peuvent être appliqués.




Quadrex G

Type | 1


Superficie habitable
2 403 pi²

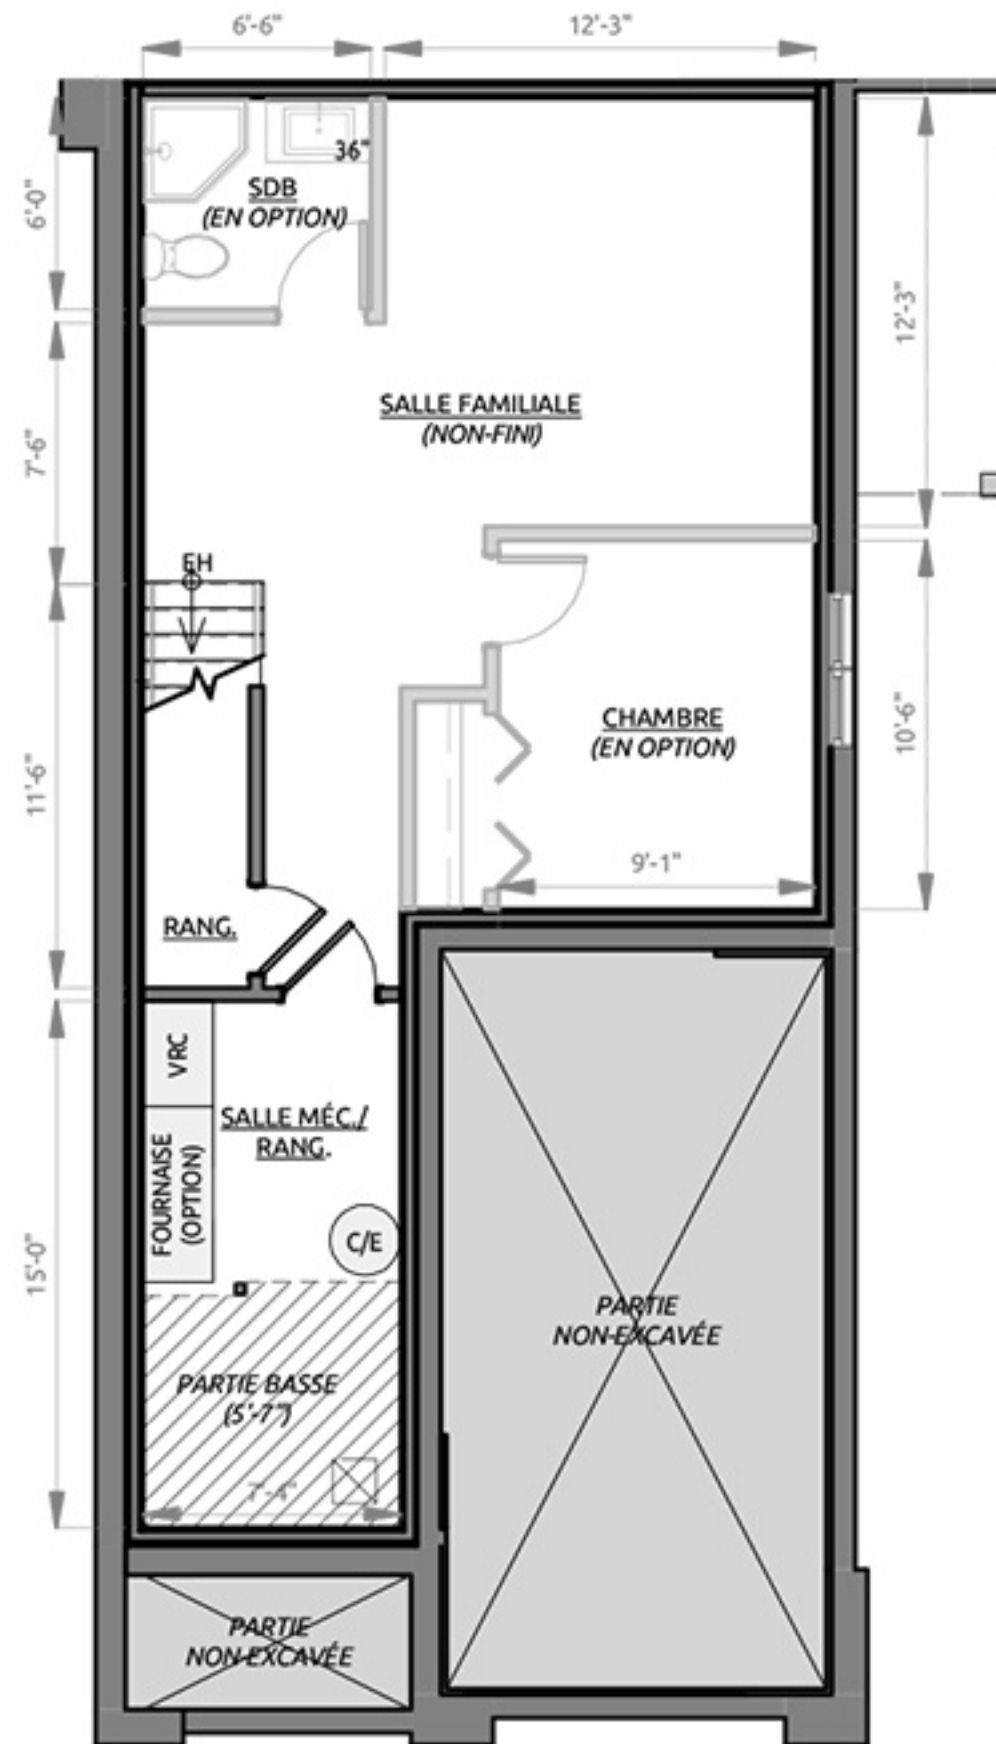

Sous-sol - 713 pi² + garage 270 pi²

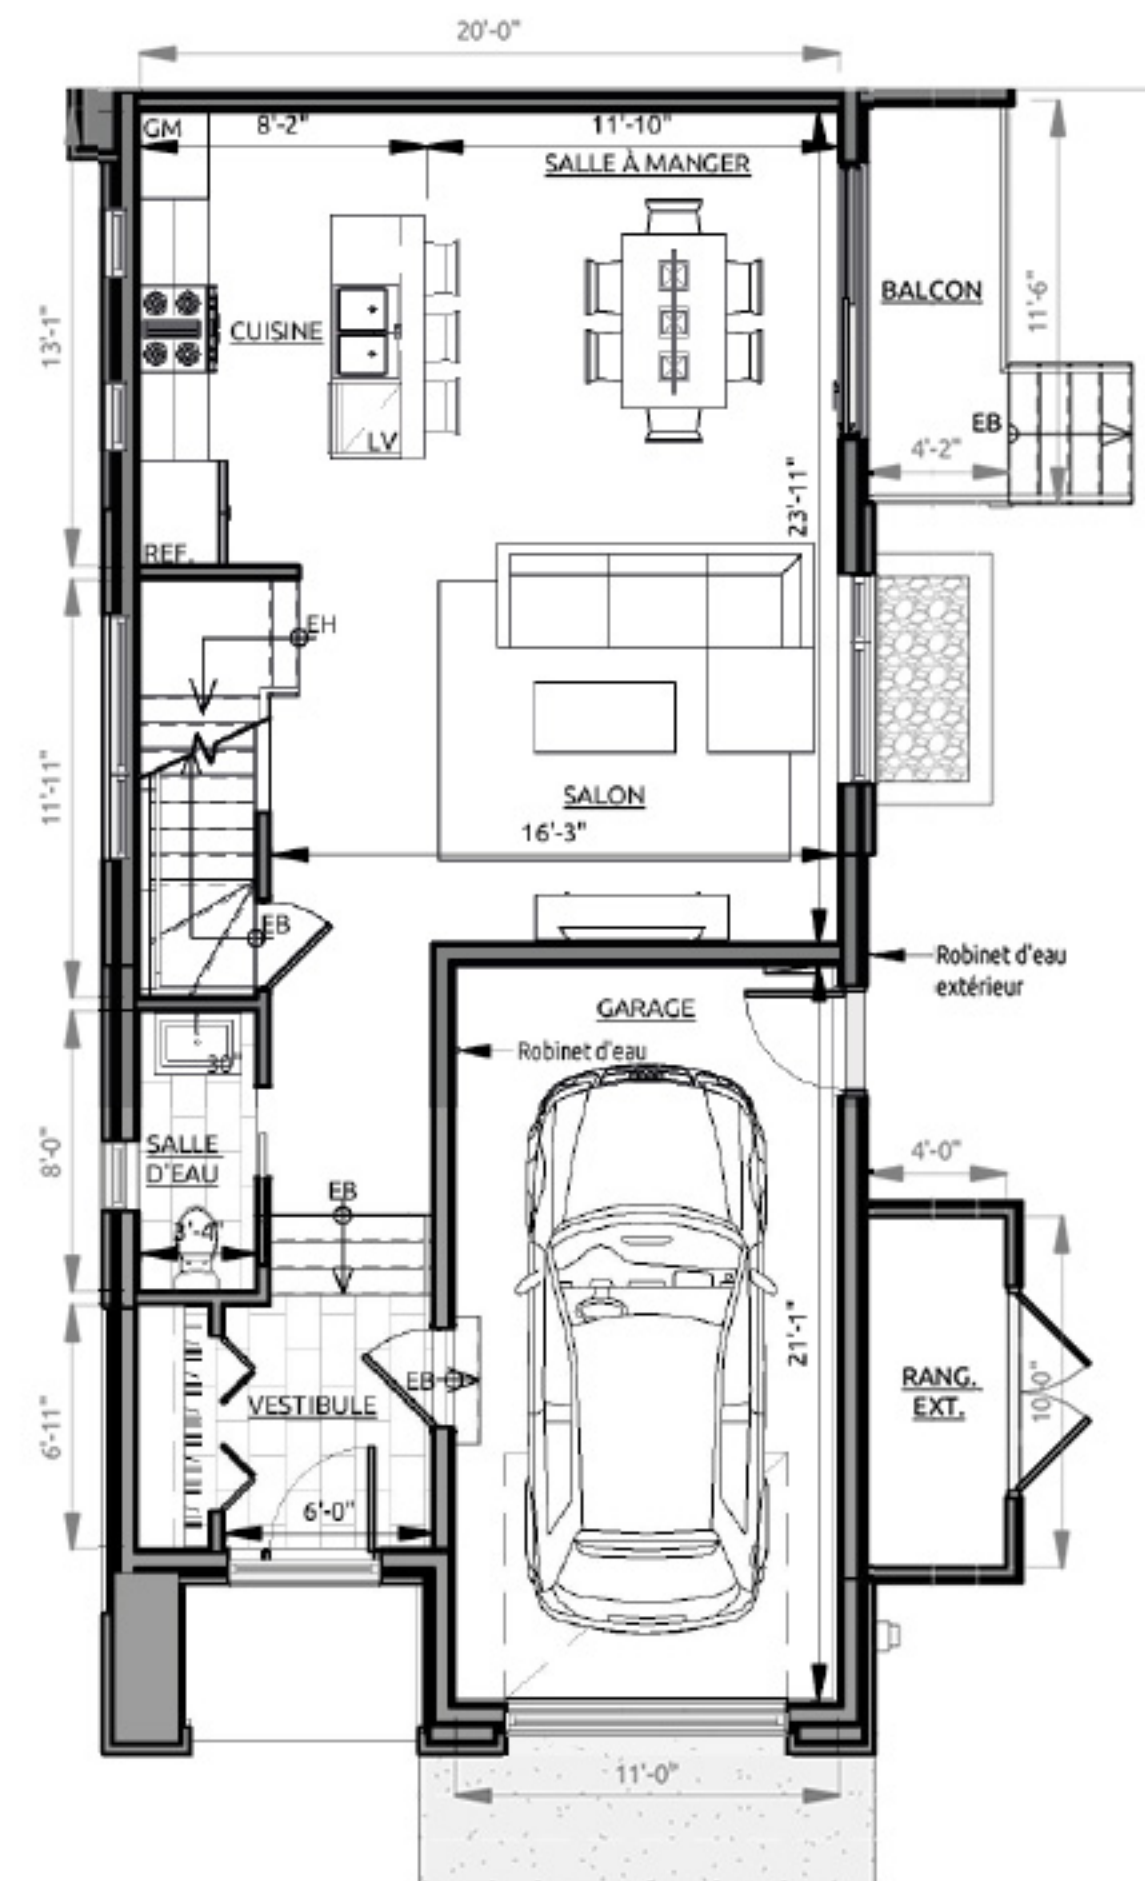

Étage 1 - 710 pi²

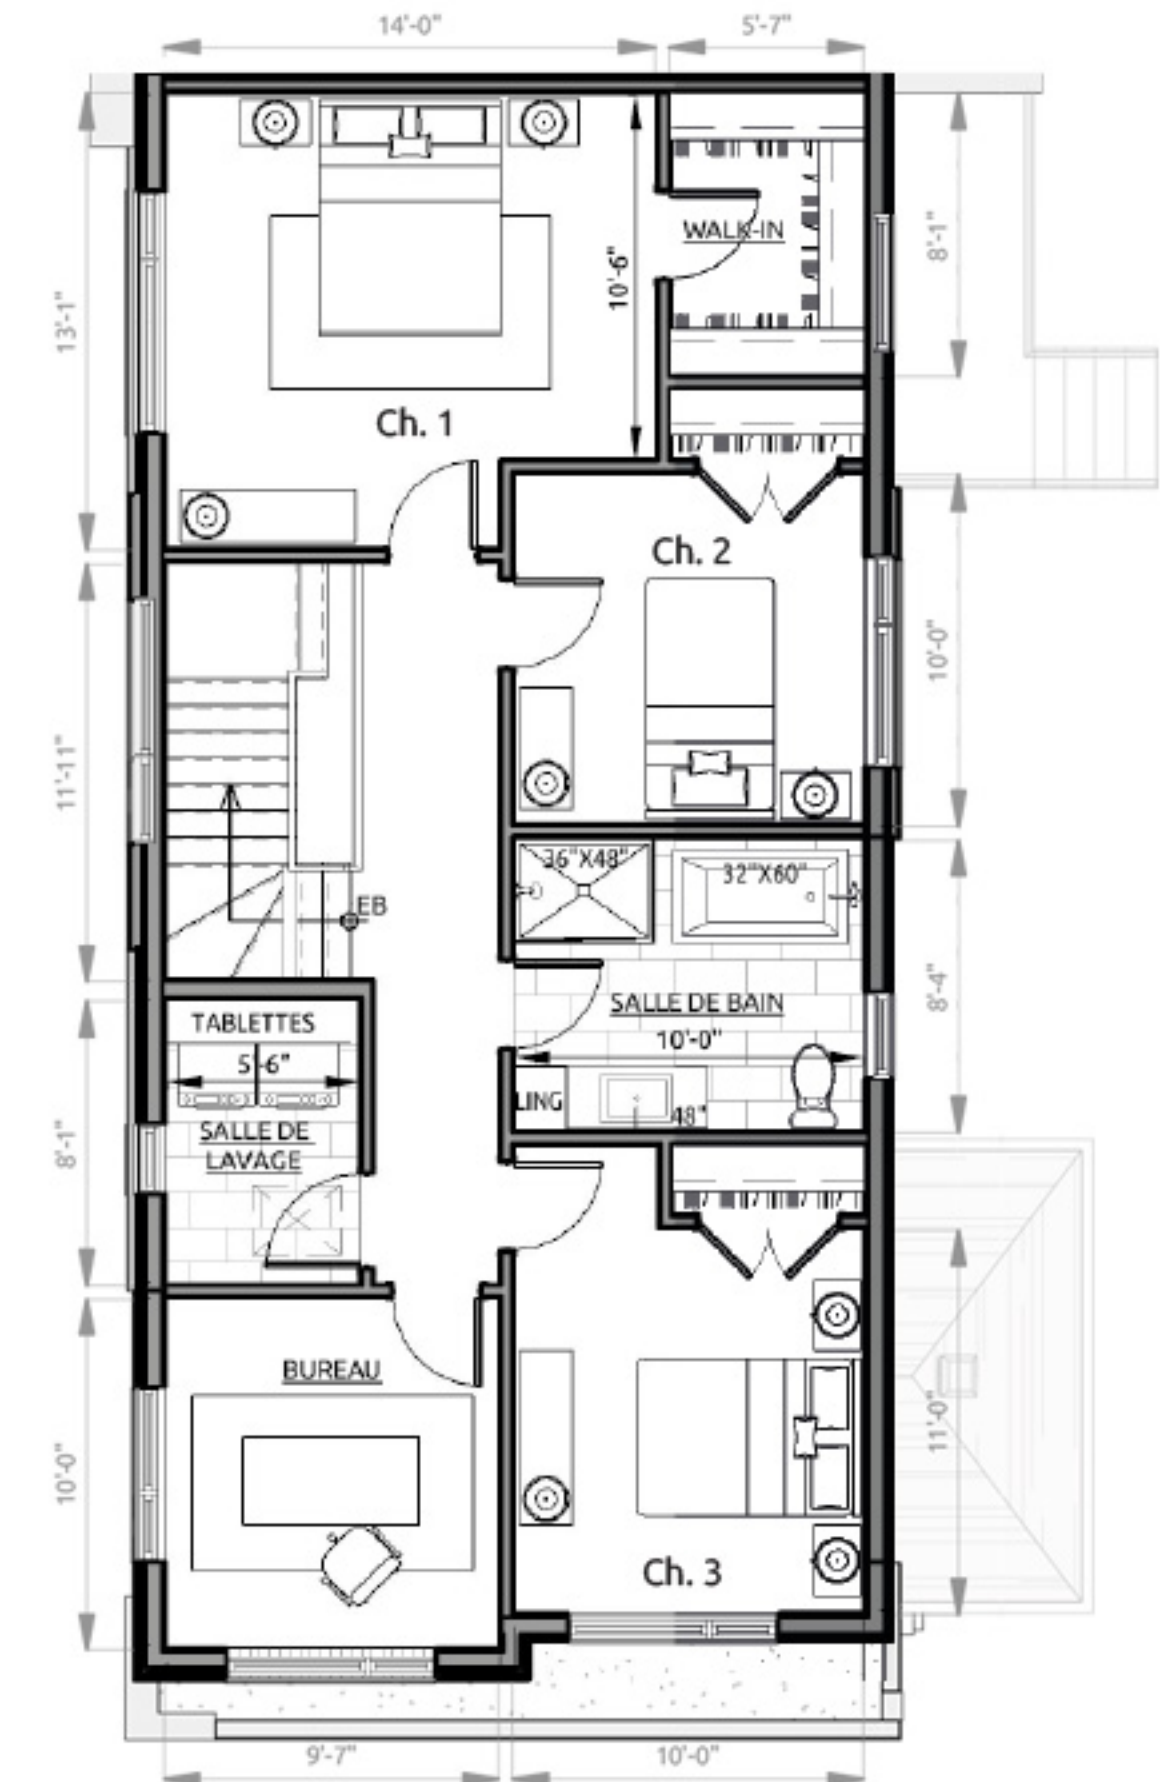

Étage 2 (option A) - 980 pi²




NOTES* Les superficies et dimensions sont approximatives et sujettes à changements sans préavis. Les superficies correspondent aux superficies brutes du bâtiment. Images à titre indicatif seulement.


Quadrex G

Type | 2


Superficie habitable
2 403 pi²

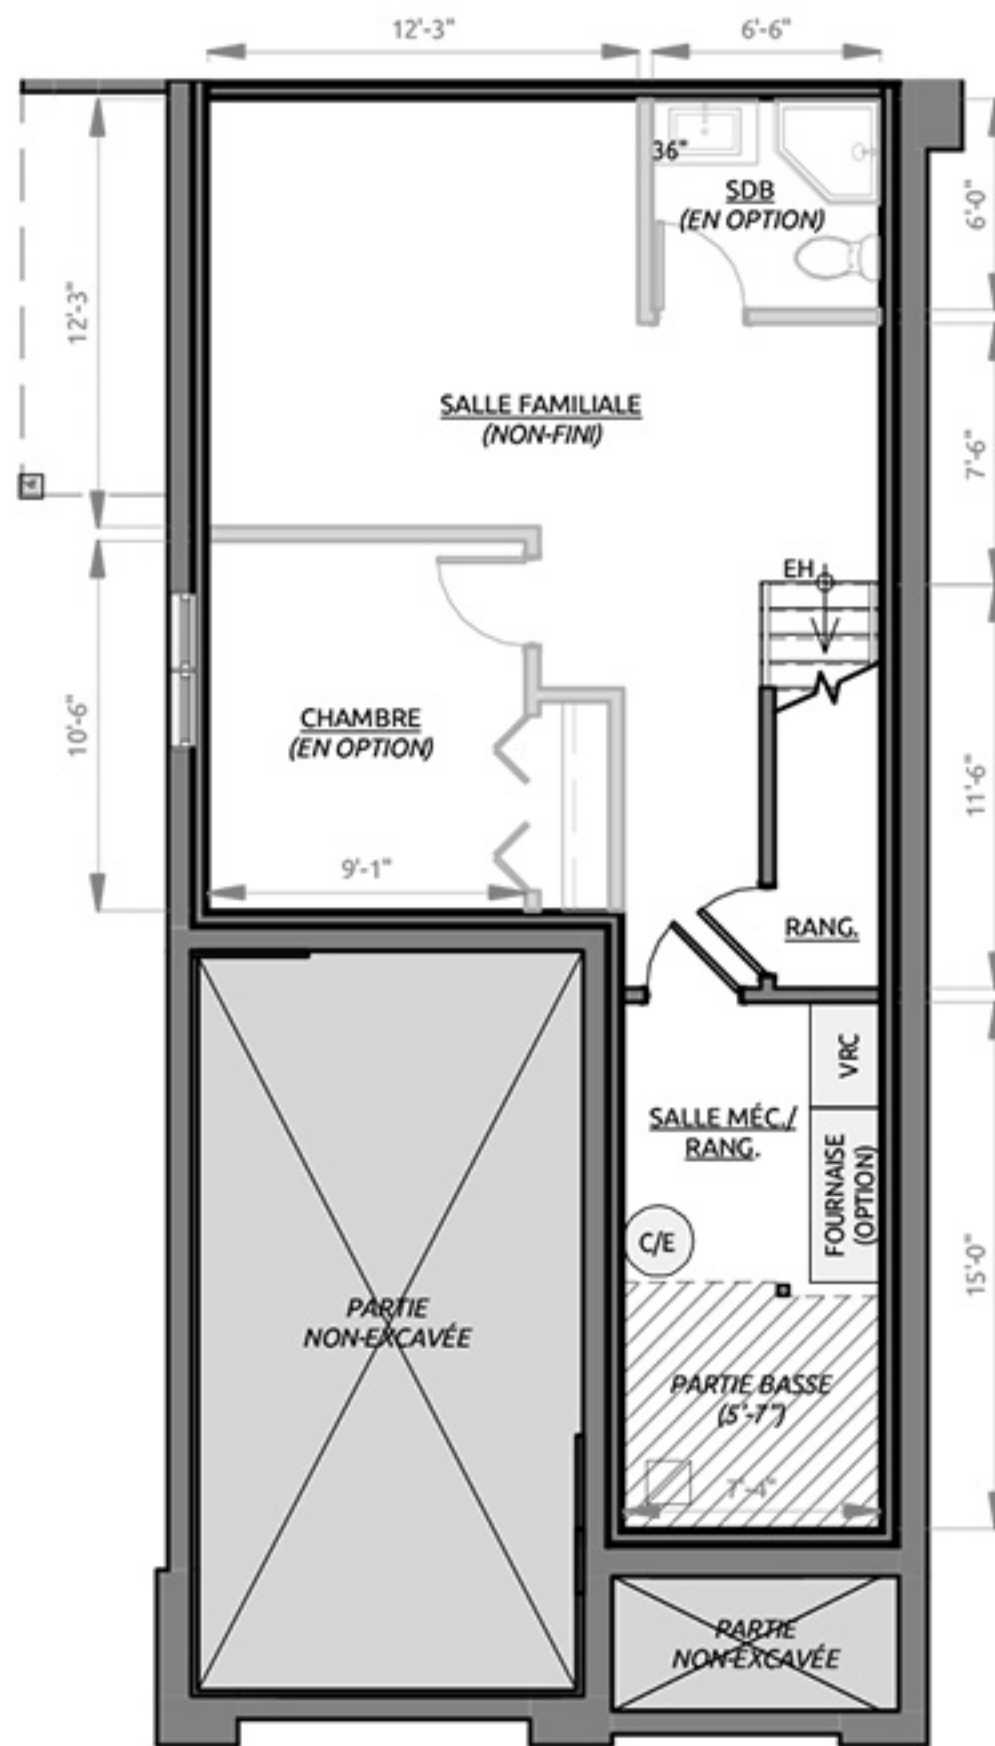

Sous-sol - 713 pi² + garage 270 pi²

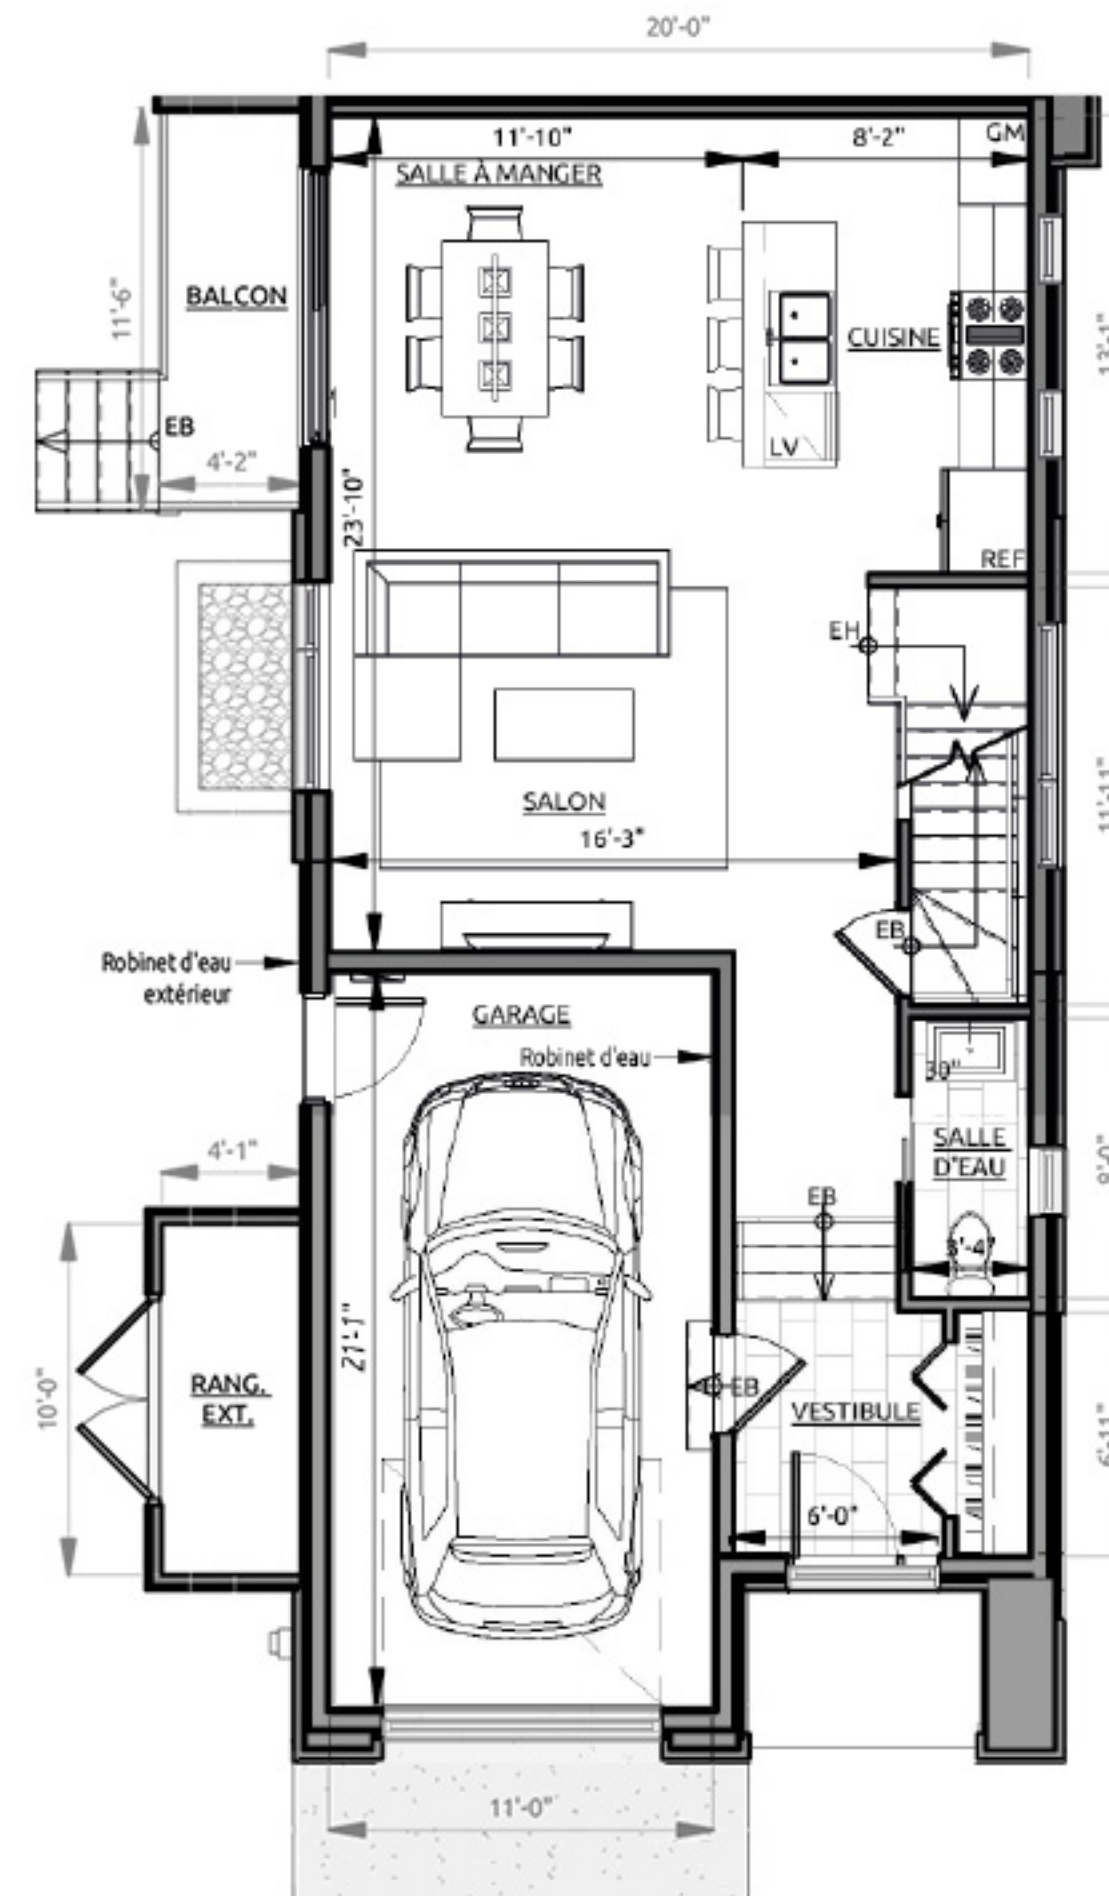

Étage 1 - 710 pi²

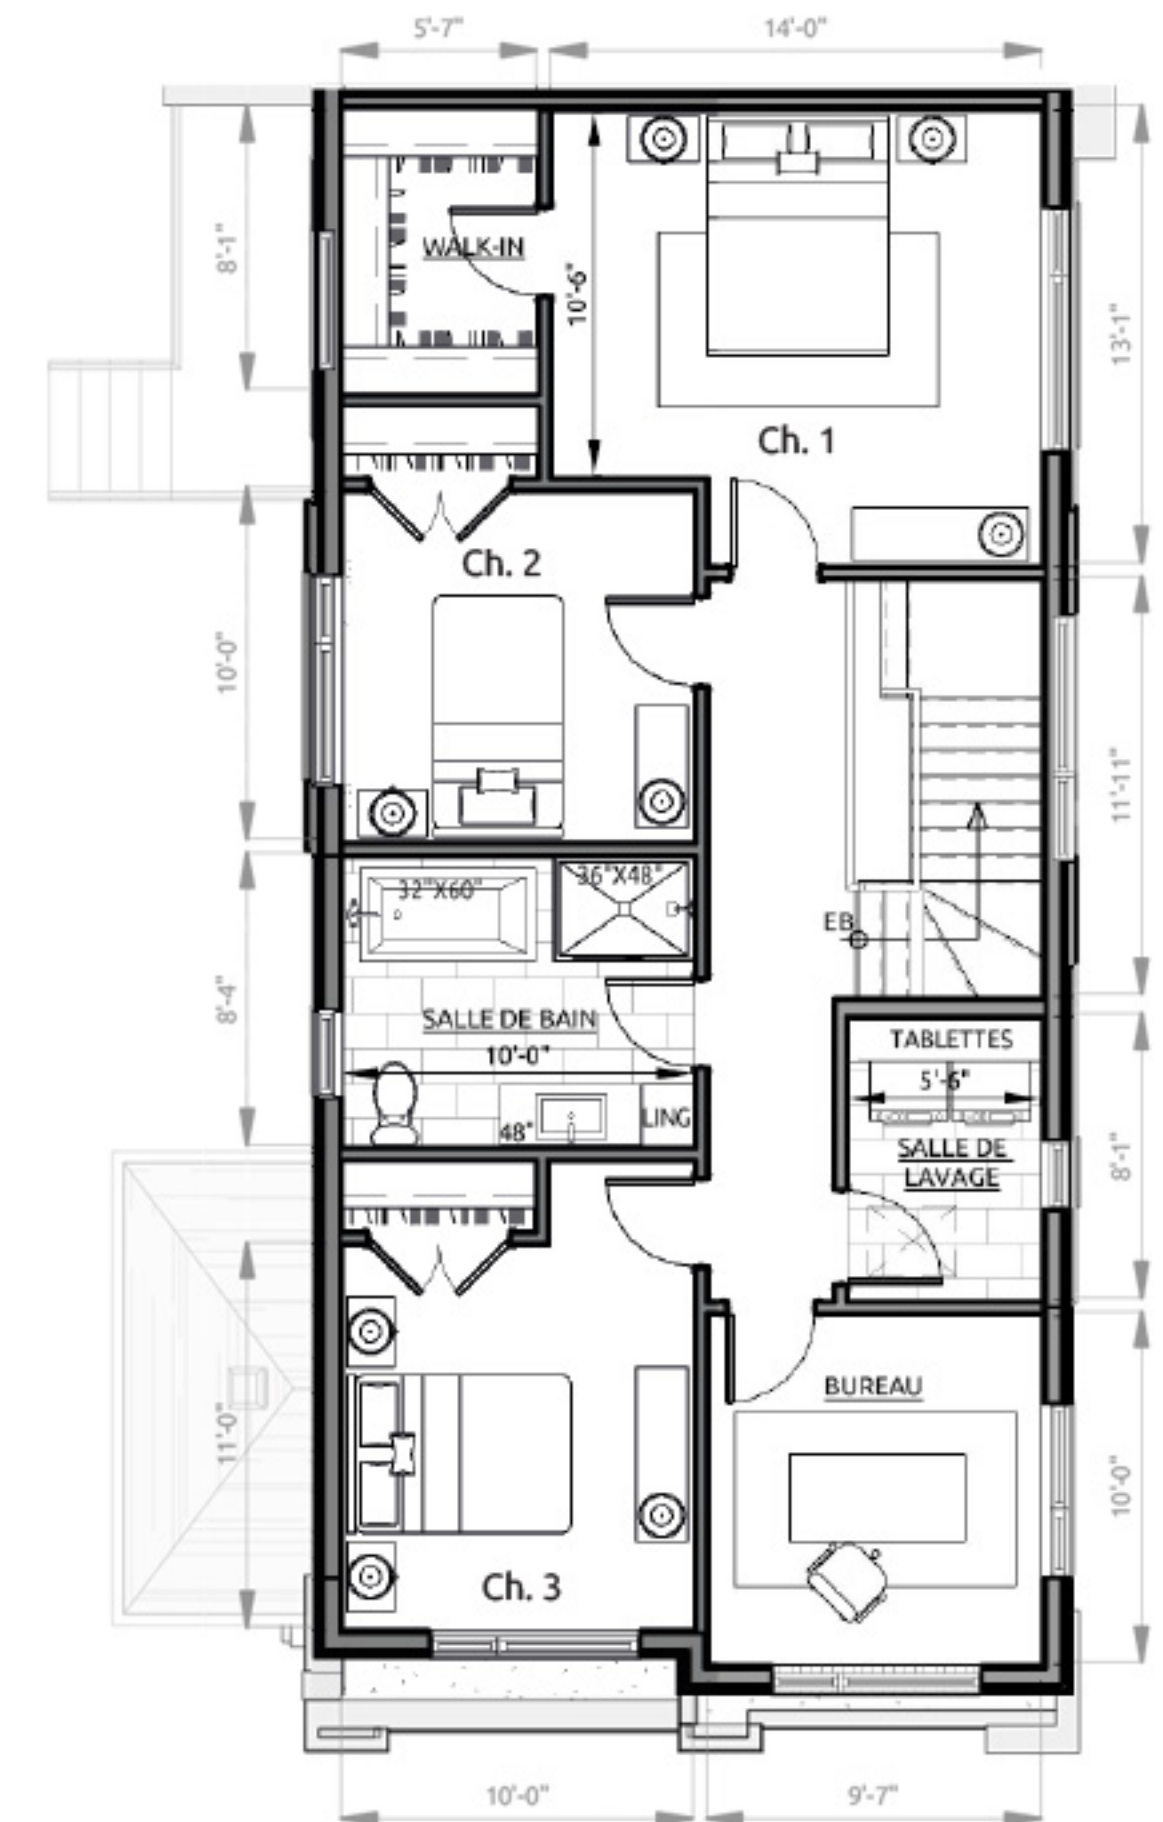

Étage 2 (option A) - 980 pi²




NOTES* Les superficies et dimensions sont approximatives et sujettes à changements sans préavis. Les superficies correspondent aux superficies brutes du bâtiment. Images à titre indicatif seulement.


Quadrex G

Options

Superficie habitable
2 403 pi²

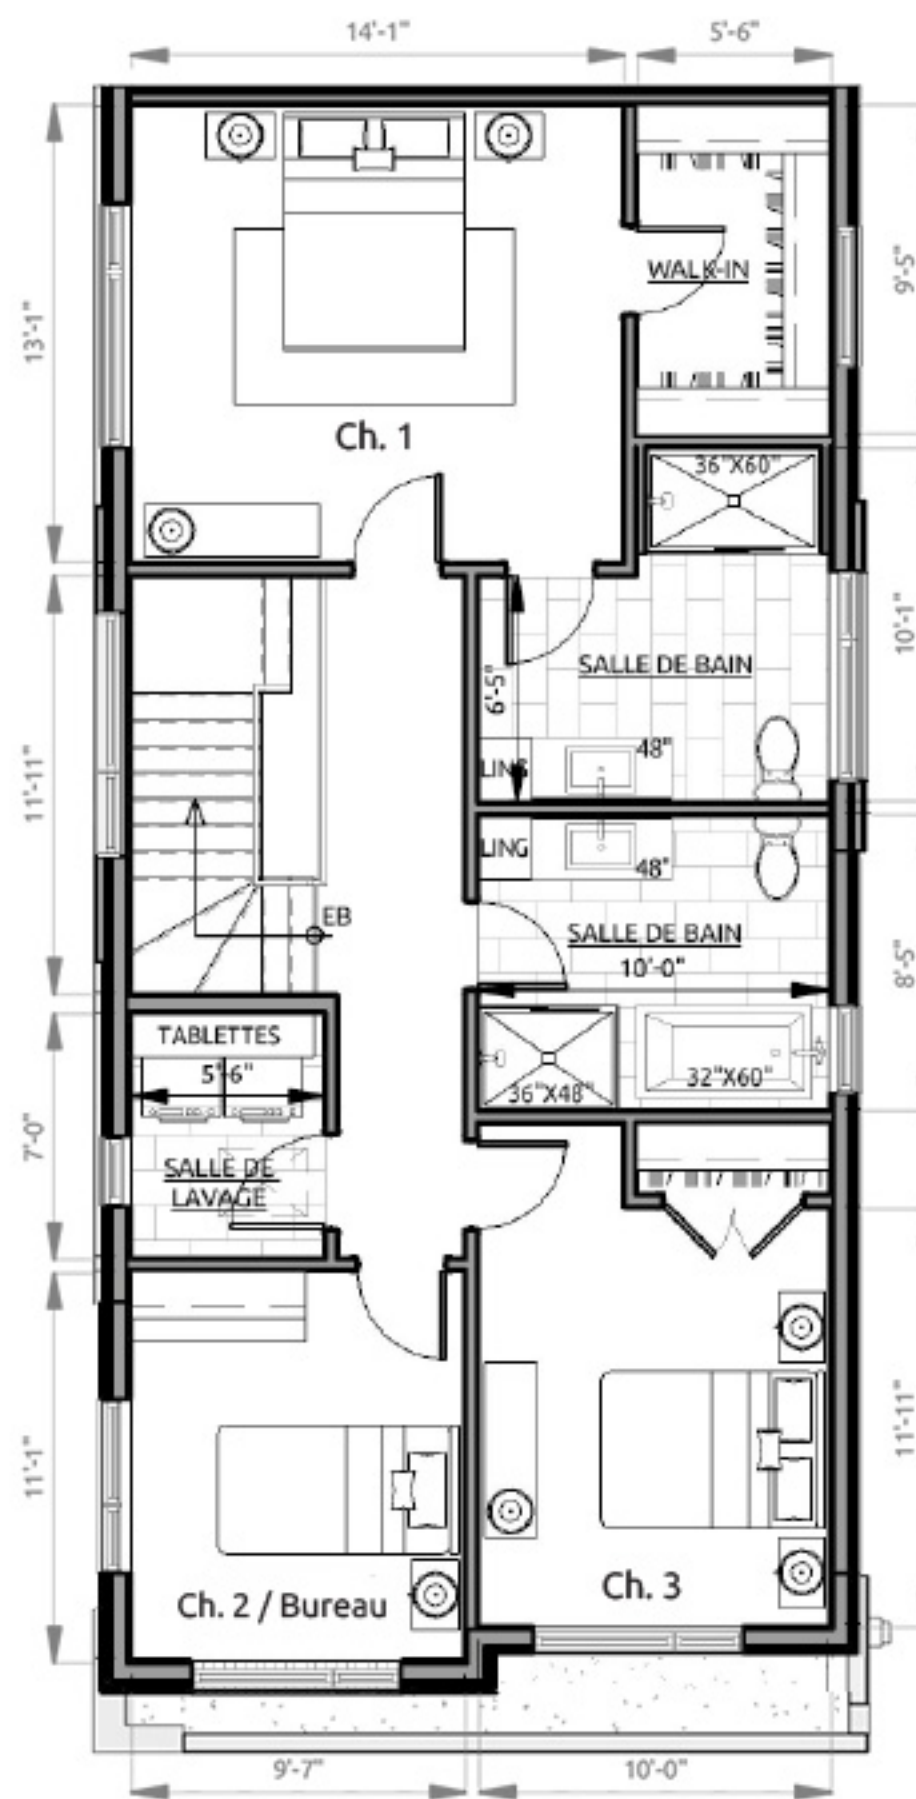

Étage 2 - Unité type 1
(Option B) - 980 pi²

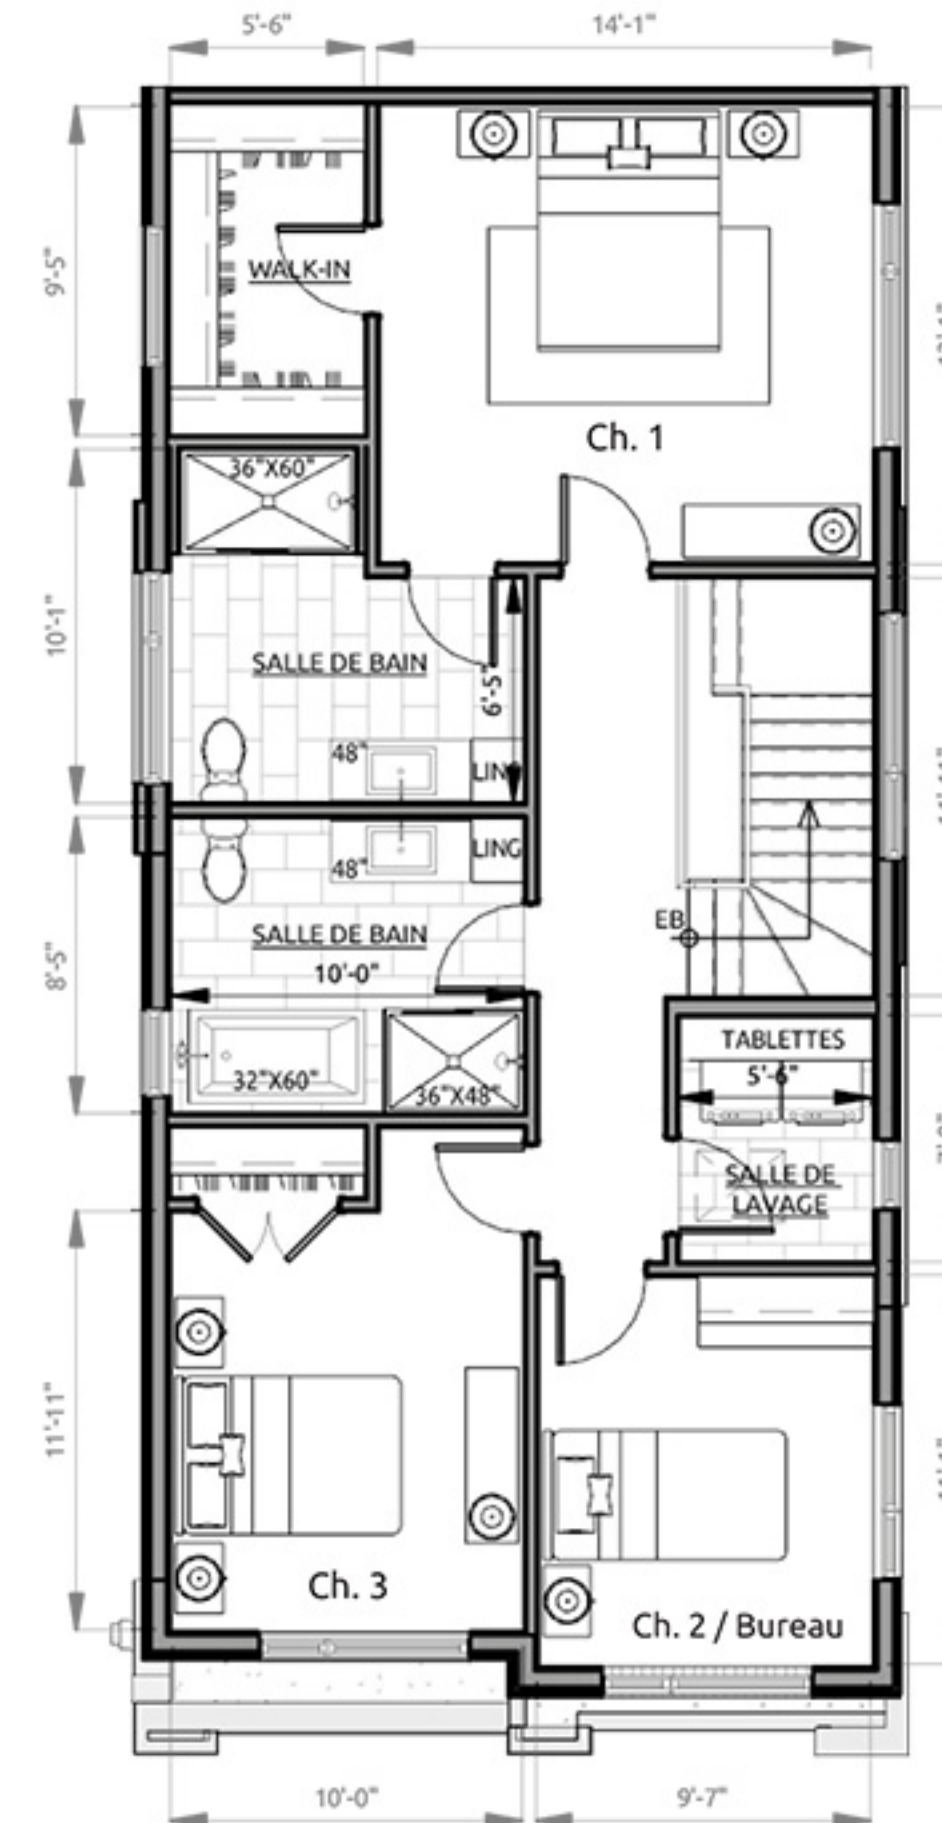

Étage 2 - Unité type 2
(Option B) - 980 pi²



NOTES* Les superficies et dimensions sont approximatives et sujettes à changements sans préavis. Les superficies correspondent aux superficies brutes du bâtiment. Images à titre indicatif seulement.